


MIEJSCOWY PLAN ZAGOSPODAROWANIA PRZESTRZENNEGO CZĘŚCI DZIELNICY ŚRÓDMIEŚCIE W GDYNI, REJON MOLA RYBACKIEGO

1103

RYSUNEK PLANU, skala 1 : 1000, pomniejszony do skali 1 : 2500

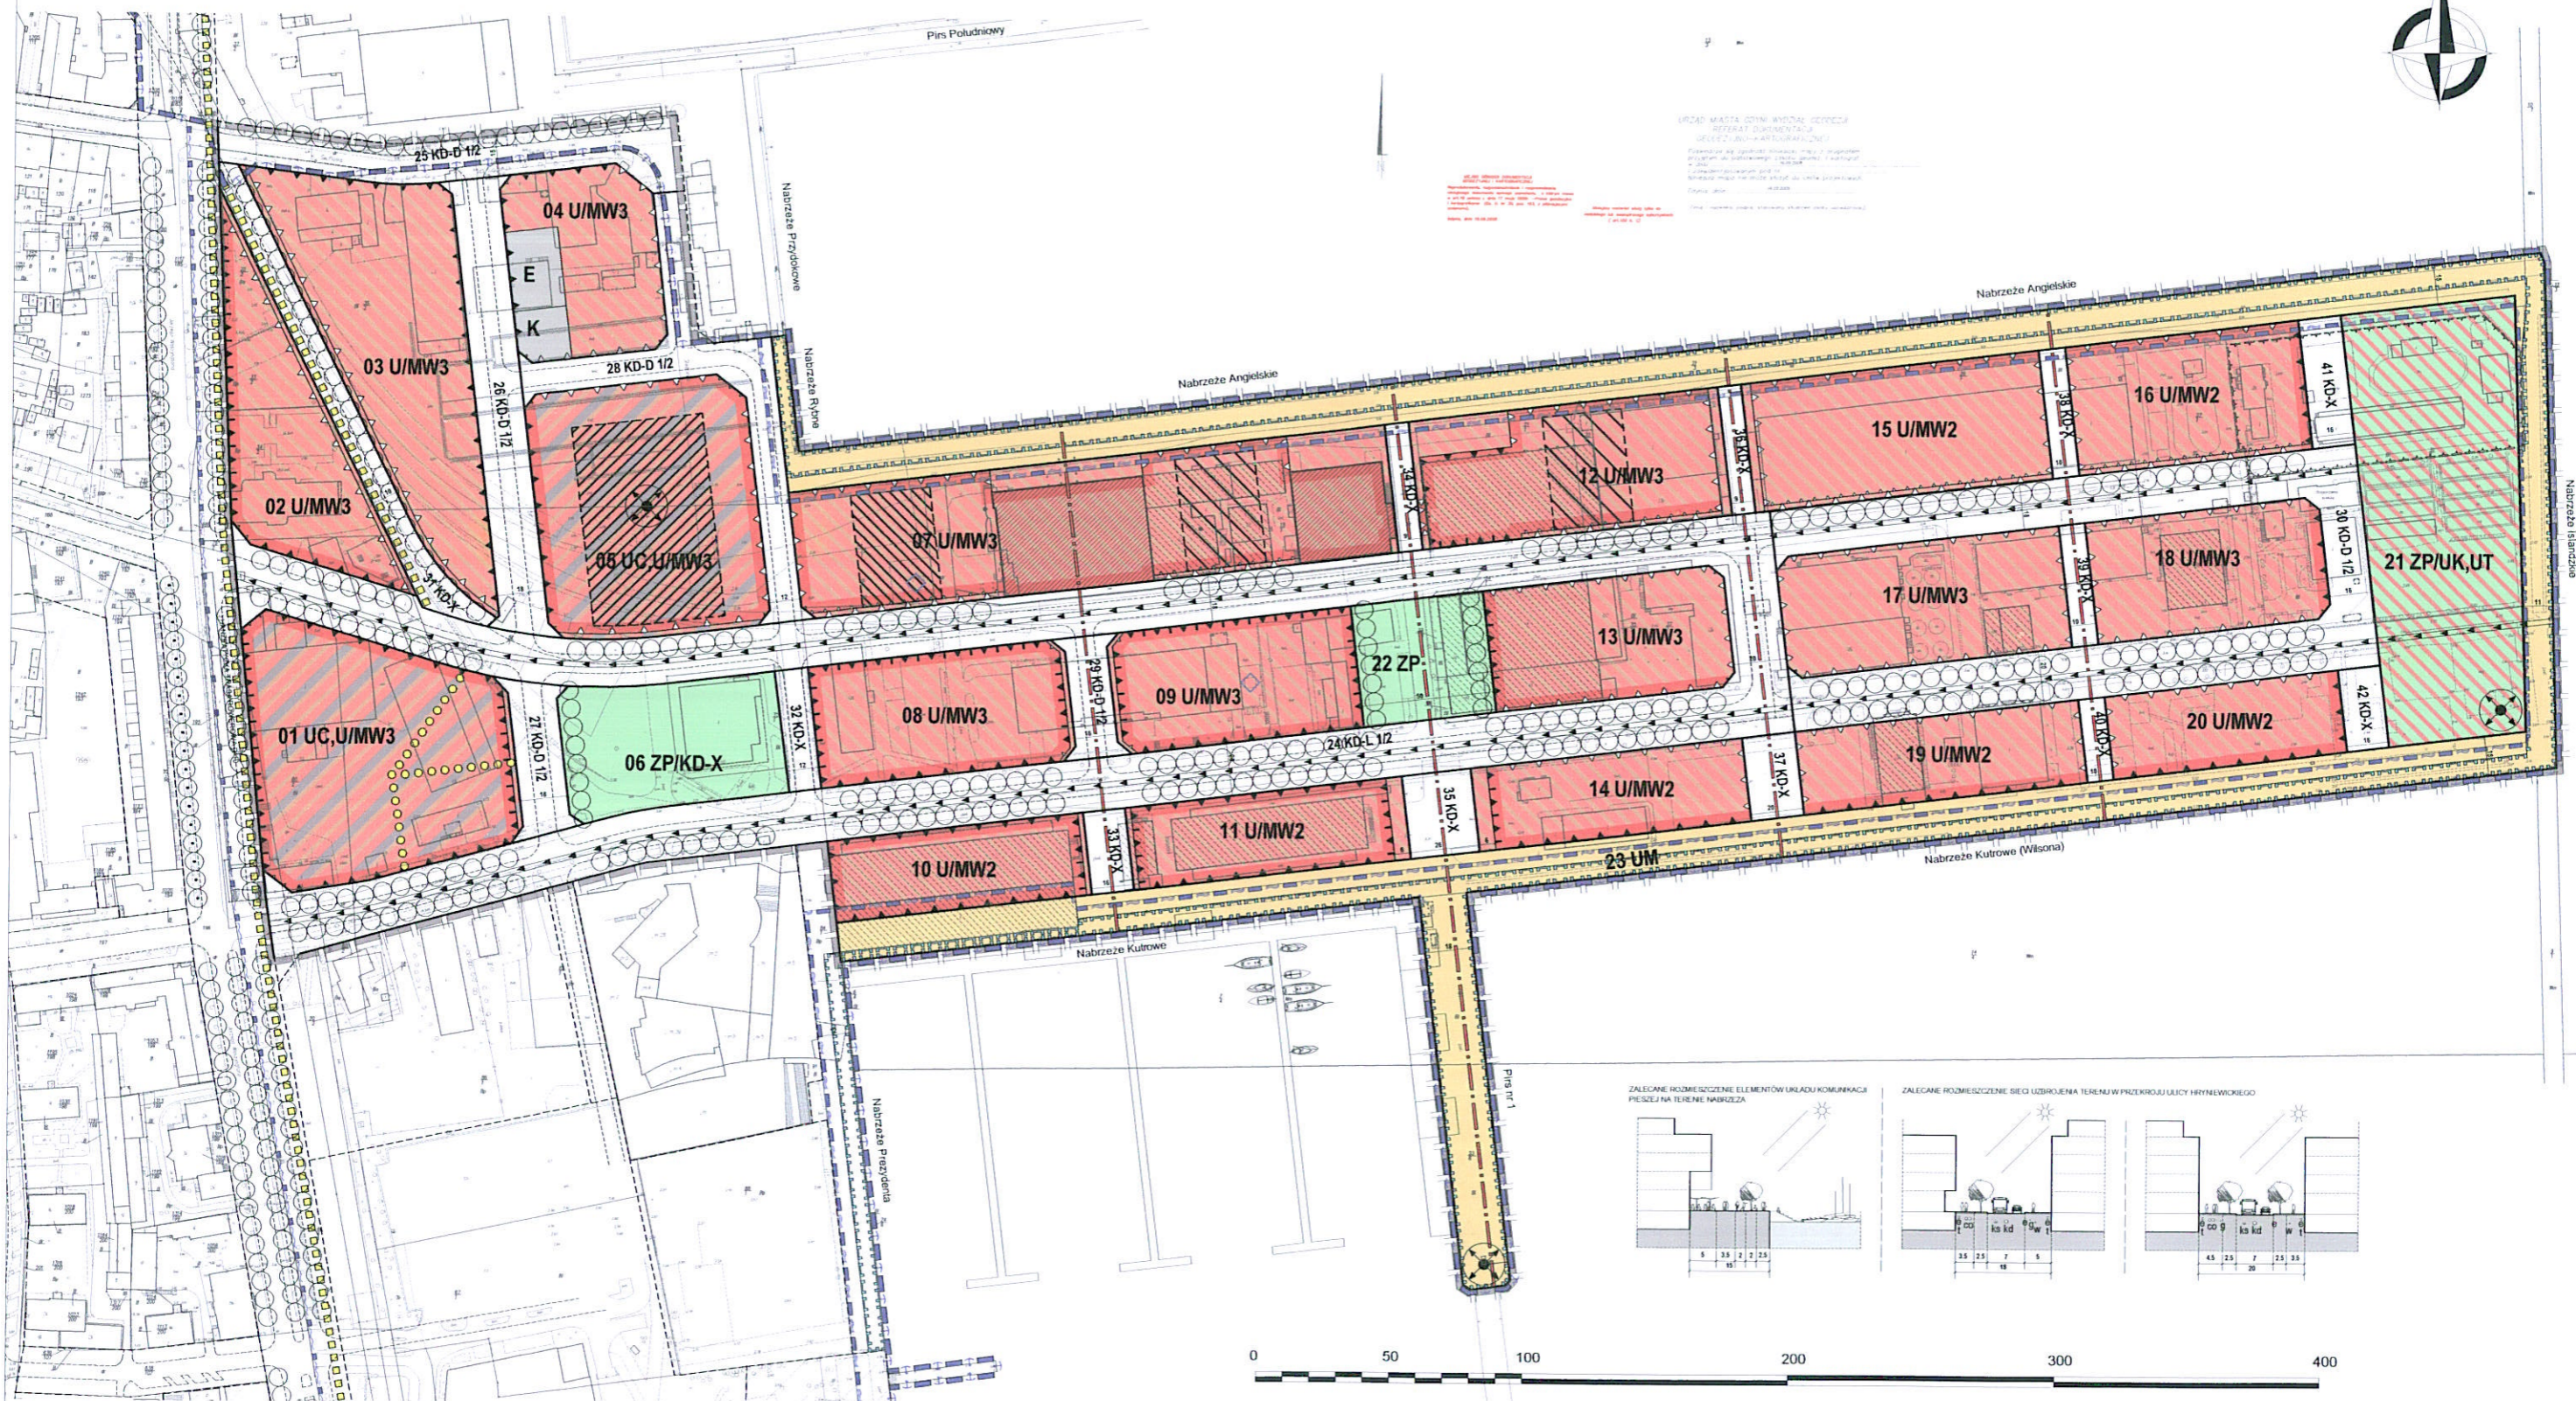

URZĄD MIASTA GDYNI WYDZIAŁ GOSPODARSTWA
MIEJSCOWY PLAN ZAGOSPODAROWANIA PRZESTRZENNEGO
CZĘŚCI DZIELNICY ŚRÓDMIEŚCIE W GDYNI, REJON MOLA RYBACKIEGO
Celem niniejszego planu jest wyznaczenie warunków zabudowy i zagospodarowania terenów przeznaczonych do zabudowy mieszkaniowej, usługowej i publicznej.
Plan ten jest częścią projektu zagospodarowania przestrzennego dla części dzielnicy Śródmieście w Gdyni.
Data: 2014 r.

